


Lena Bestuhlungsplan

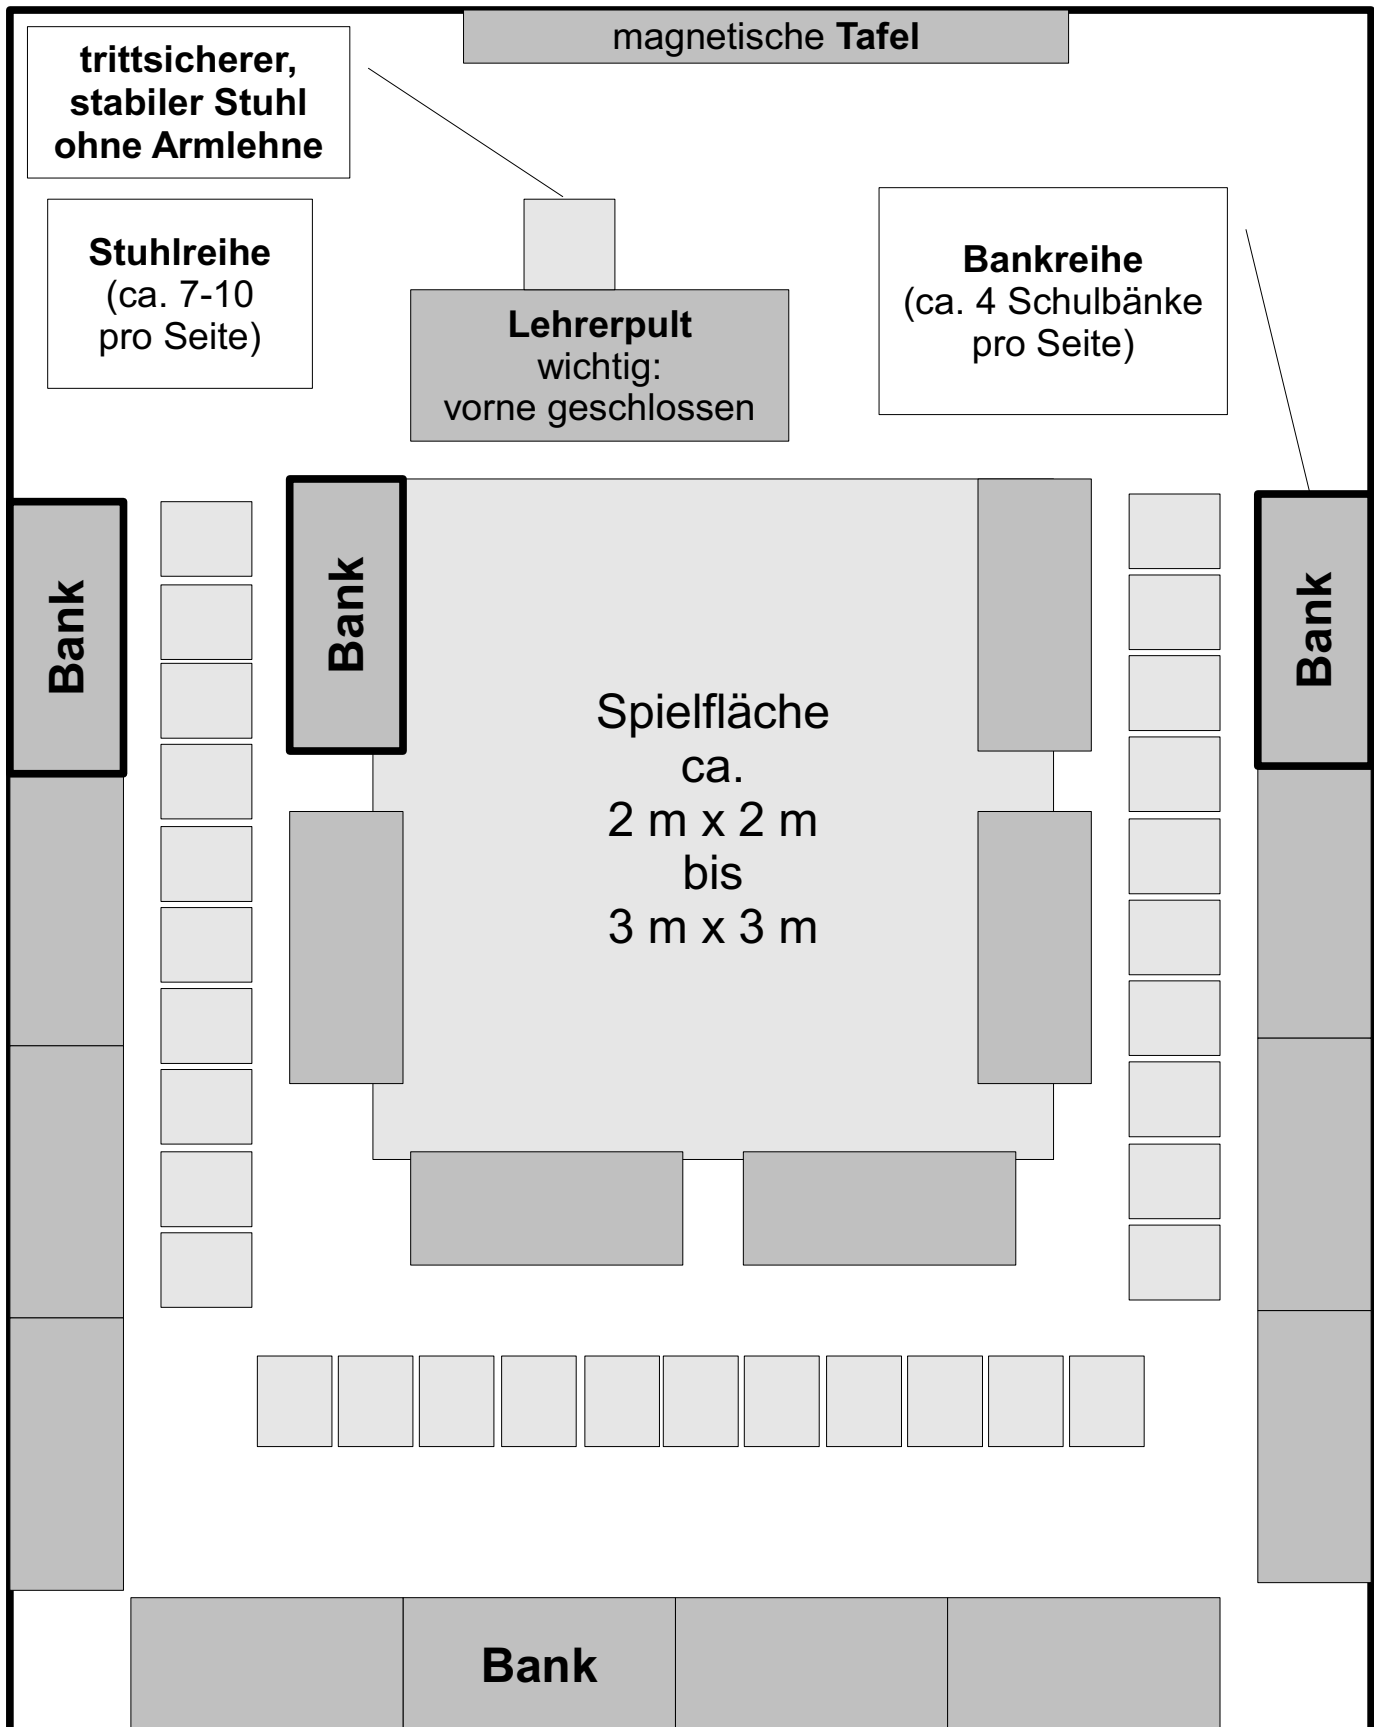

Klassenzimmer ca. 6 x 9 m bis 7 x 10 m

Achtung: bitte keine Aula, Medienraum, Musiksaal oder andere größere Multifunktionsräume. Falls sie Bedenken haben, der Platz könnte nicht ausreichen, stellen Sie dennoch den Raum gemäß des vorliegenden Planes, so dass sich die Schauspieler dann den Raum gegebenenfalls nach eigenem Ermessen umstellen können.